



CASA DORAL WEST
8mx16m

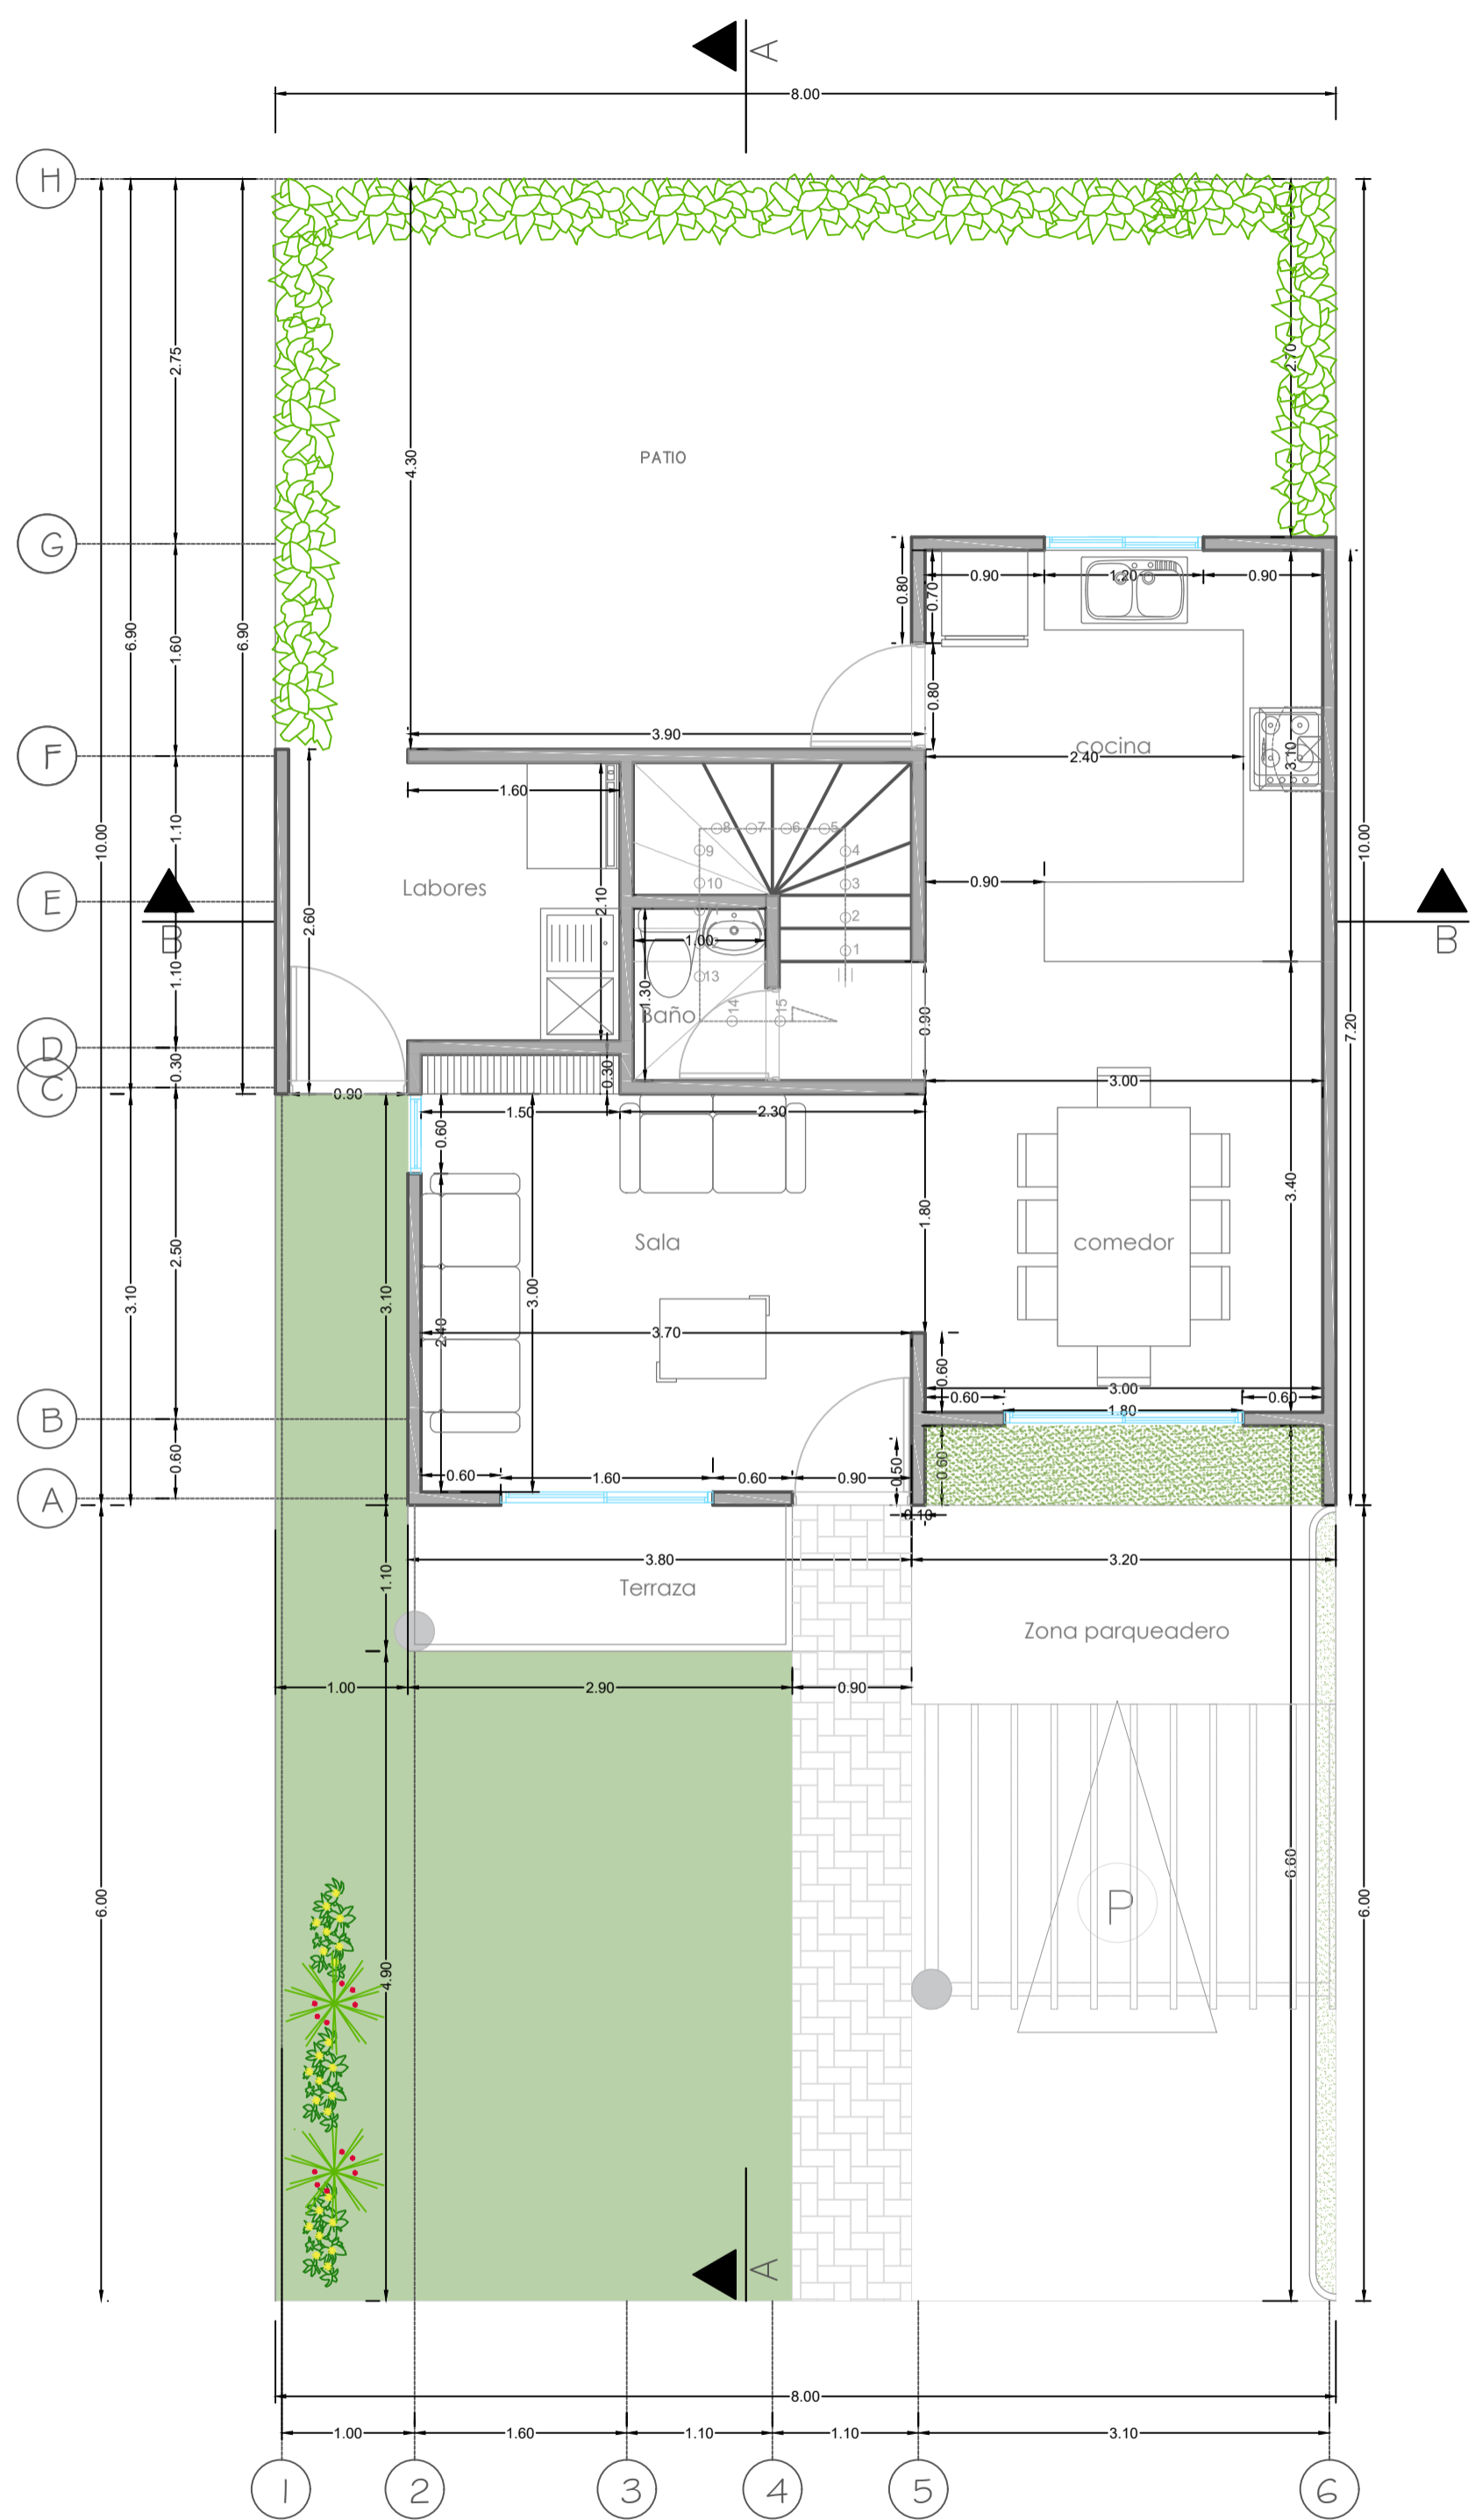

PISO 1

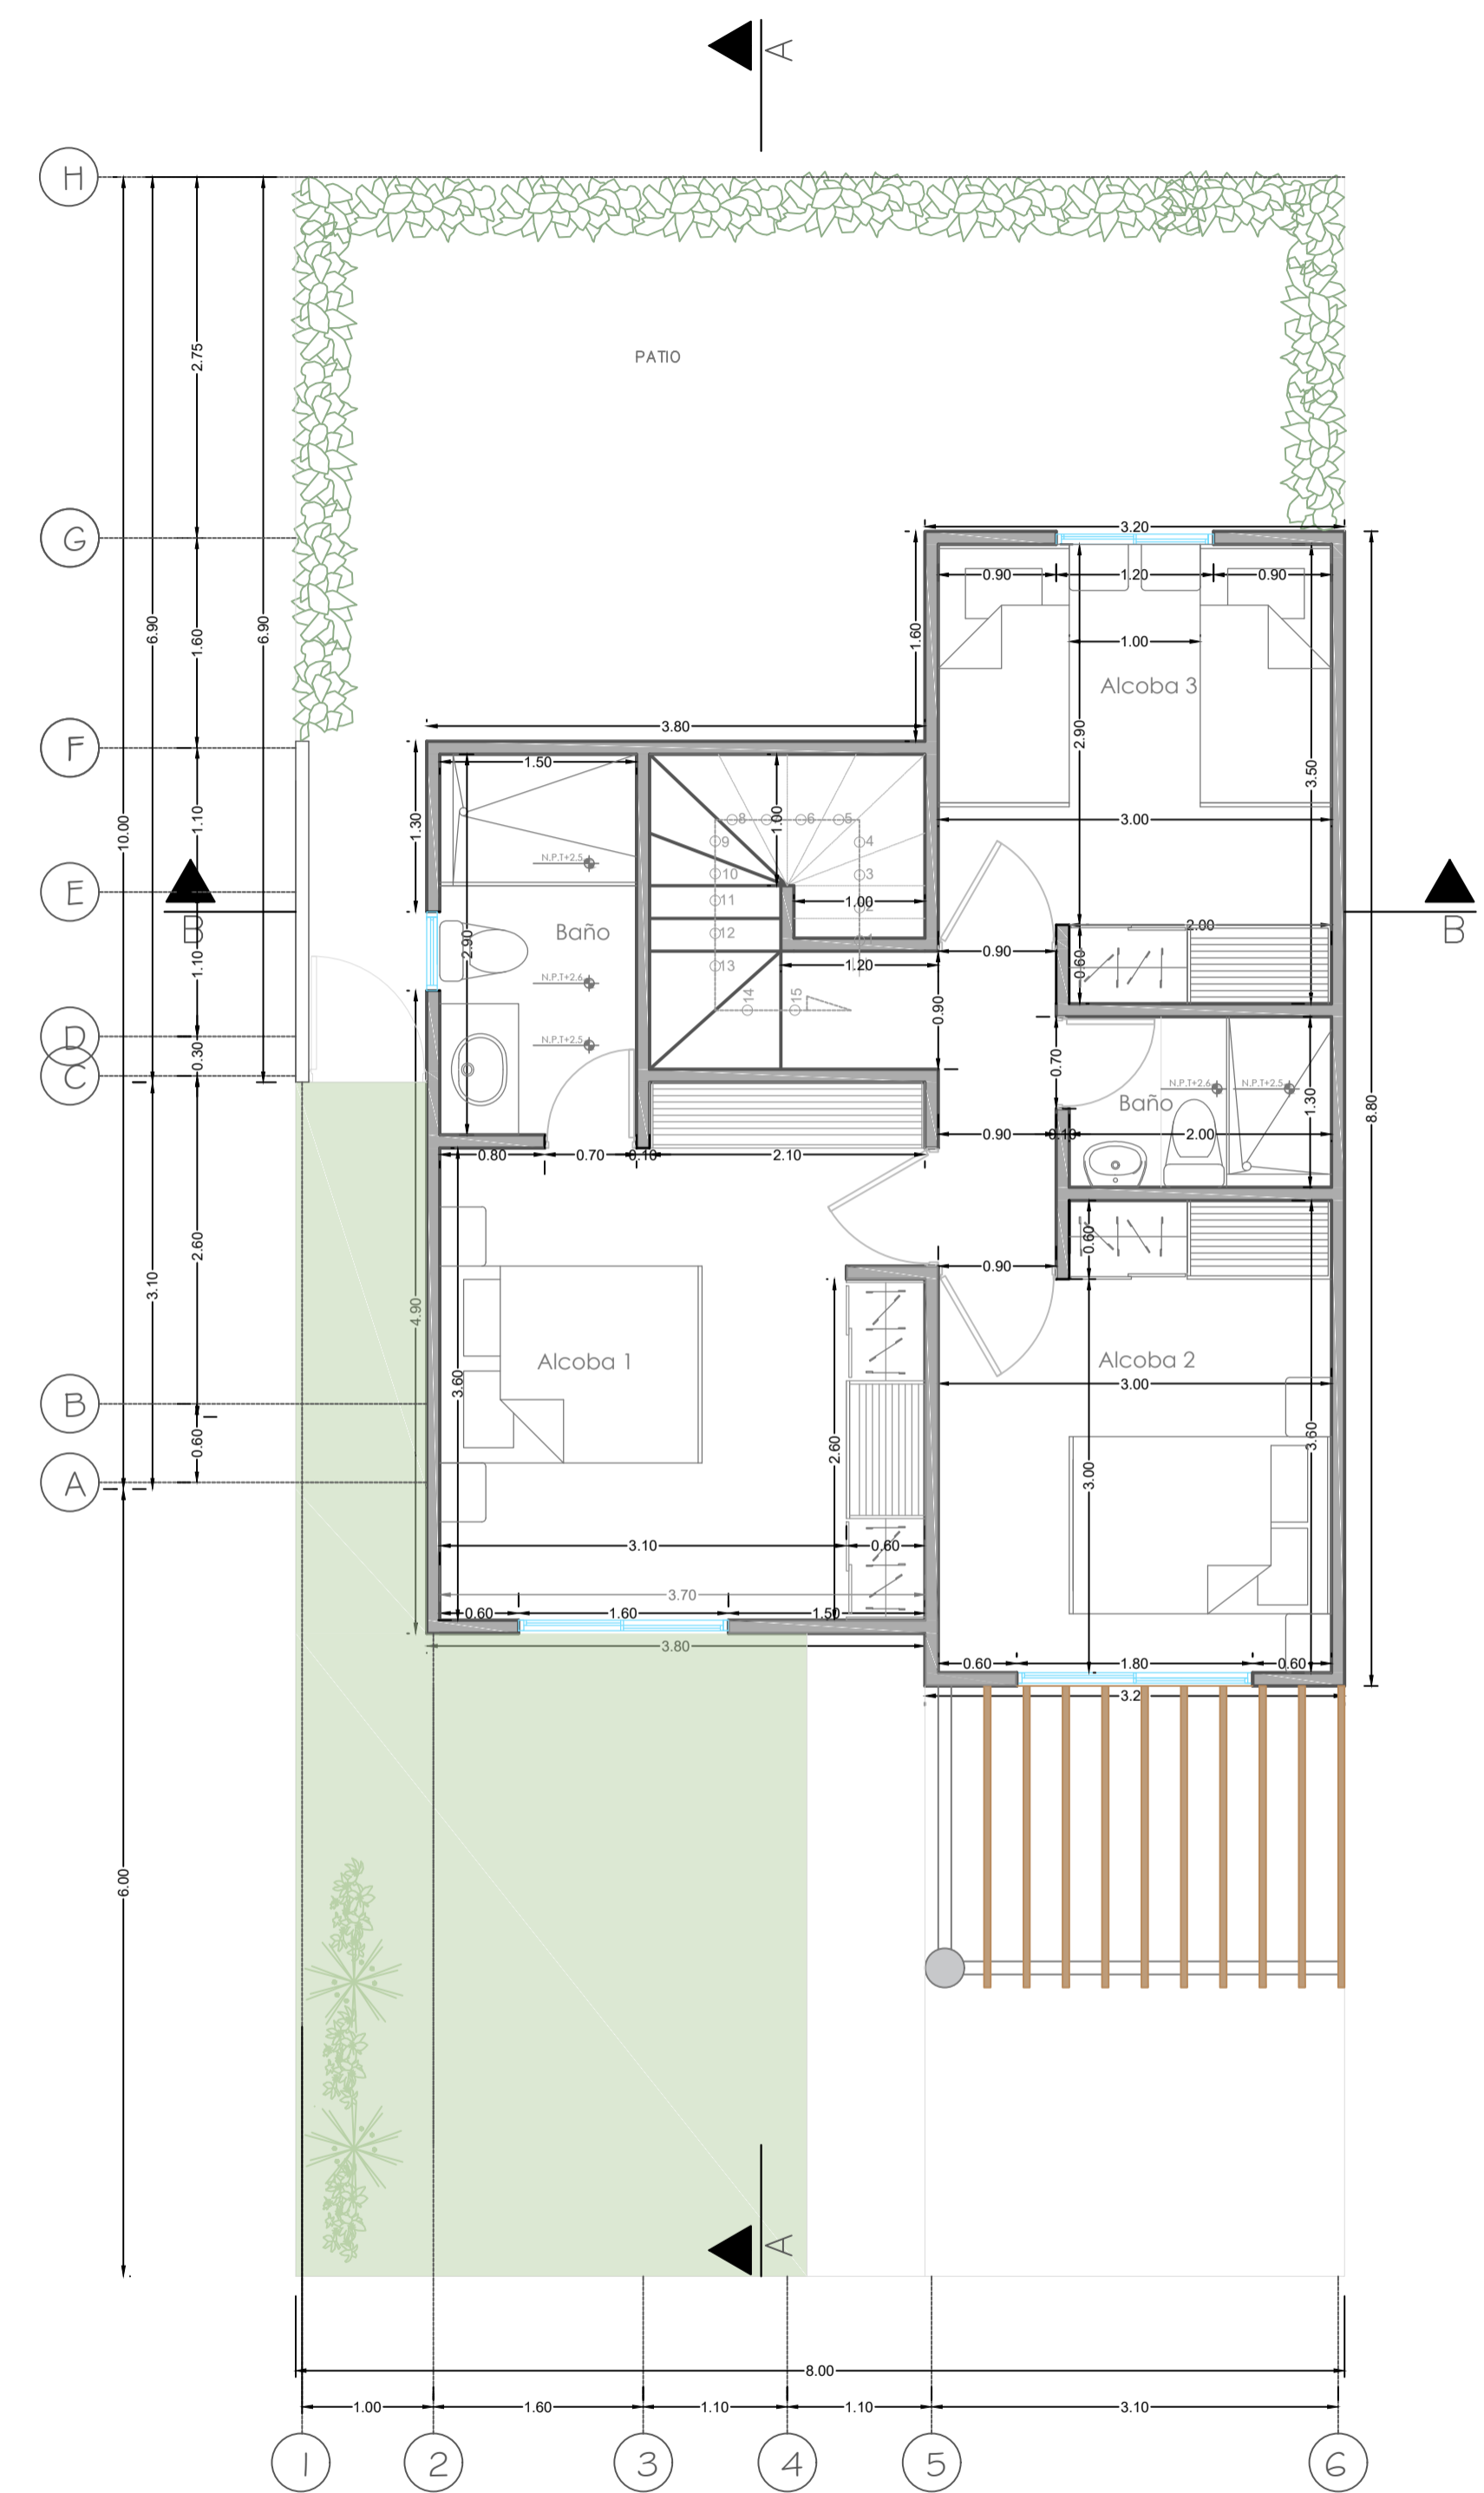

PISO 2

LOCALIZACIÓN:

CONTIENE:
PLANTAS PRIMER Y SEGUNDO PISO

PROPIETARIO:

REVISO:

FIRMA CURADOR URBANO

ARQUITECTO:
MARIO BOSSA
FIRMA:
MAT. PROFESIONAL NO. 1370049569 BLV

DIBUJO:
KRYSTYN MONTERO

ESCALA: 1:50	FECHA: AGOSTO/2021
------------------------	------------------------------

PLANO No. 1	ÁREA ÚTIL: ÁREA NETA:
-----------------------	--------------------------

OBSERVACIONES:
